Ministerstvo dopravy České republiky
Ministry of Transport of the Czech Republic
Nábřeží L.Svobody 12, 110 15 Praha 1, Czech Republic

E8

OSVĚDČENÍ **o:**

UDĚLENÍ SCHVÁLENÍ
~~ROZŠÍŘENÍ SCHVÁLENÍ~~
~~ODMÍTNUTÍ SCHVÁLENÍ~~
~~ODEJMUTÍ SCHVÁLENÍ~~
~~UKONČENÍ VÝROBY~~

COMMUNICATION **concerning:**

APPROVAL GRANTED
~~APPROVAL EXTENDED~~
~~APPROVAL REFUSED~~
~~APPROVAL WITHDRAWN~~
~~PRODUCTION DEFINITELY DISCONT.~~

typu výstražného trojúhelníku podle Předpisu č. 27

of a type of advance-warning triangle pursuant to Regulation No. 27

Schválení č.: / Approval No.: **27R0410632**

Rozšíření č.: / Extension No.: **00**

1. Obchodní nebo výrobní značka: / Trade name or mark of the advance-warning triangle:

Typ: / Type: **KS508.16**

2. Název výrobce: / Manufacturer's name: **Quanzhou Kwok Shing Automotive Subassembly Co., Ltd.**

3. Adresa: / Address: **Kwok Shing Mansion, Wanggong Industrial Area, Quanzhou City, Fujian Province, P.R. China**

4. Případně název zástupce výrobce: / If applicable, name of manufact. representative: **–** **N/A**

5. Adresa: / Address: **–** **N/A**

6. Stručný popis výstražného trojúhelníku: / Brief description of the advance-warning triangle:

Výstražný trojúhelník se skládá ze světlo-odrážejících částí s fluorescenčním materiálem a ze stojanu. Trojúhelník je dodáván v plastových ochranných krytech s návodem k použití. Advance-warning triangle consists of retro-reflecting parts with fluorescent material and of a support. The triangle is delivered with plastic protective covers with instructions for use.

Přibližné rozměry / Approximate dimensions: trojúhelník/triangle **427 x 431 x 30 mm**

Ministry of Transport UNECE Approval Authority E 8 Type approvals of motor vehicles equipment and parts C Czech Republic

7. Předloženo ke schválení dne:
Submitted for approval on: **1 February 2019**

8. Technická zkušebna provádějící schvalovací zkoušky:
Technical service conducting approval tests: **E8/C: TÜV SÜD Czech s.r.o.**
Novodvorská 994/138
142 21 Praha 4
Czech Republic

9. Datum protokolu vydaného touto zkušebnou:
Date of test report issued by that service: **5 April 2019**

10. Číslo protokolu vydaného touto zkušebnou:
Number of test report issued by that service: **CS036 – 19 – TAC**

11. **SCHVÁLENÍ UDĚLENO** ~~/ ROZŠÍŘENO / ZAMÍTNUTO / ODEJMUTO~~
APPROVAL IS GRANTED ~~/ EXTENDED / REFUSED / WITHDRAWN~~

12. Poznámky:
Remarks: **–**
N/A

13. Místo:
Place: **Praha**

14. Datum:
Date: **16 April 2019**

15. Podpis:
Signature:

Jiří S o c h a

16. K této zprávě jsou přiloženy tyto doklady označené výše uvedeným schvalovacím číslem:
The following documents, bearing the approval number shown above, are annexed to this communication:

Technický protokol č. CS036 – 19 – TAC a dokumentace výrobce.
Technical Report No. CS036 – 19 – TAC and manufacturer's information folder.

Ministry of Transport UNECE Approval Authority E 8 Type approvals of wheeled vehicles equipment and parts C Czech Republic

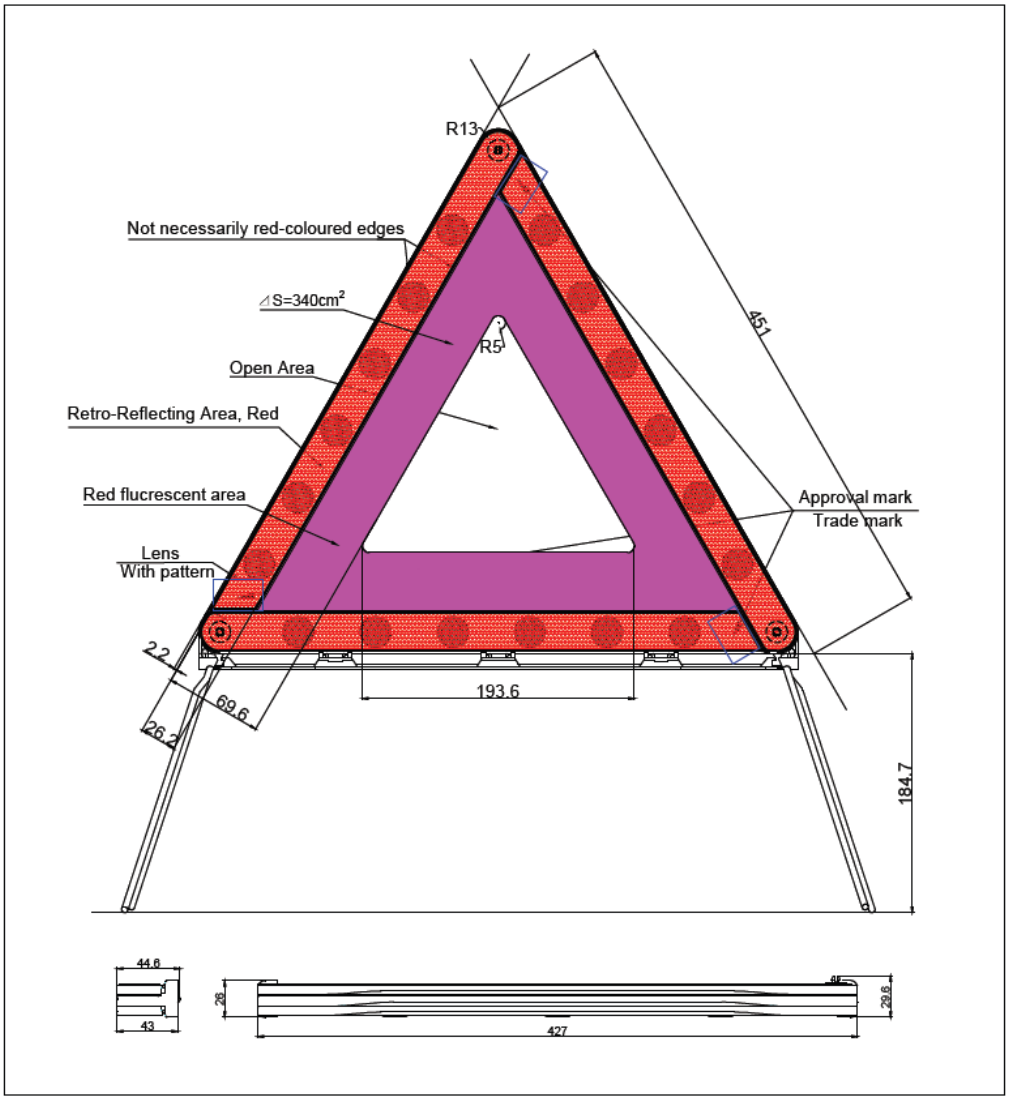

Trade mark

Approval mark

E 8 27R 04 10632

a=8mm min

Product Type	KS508.16
Advance-warning triangle	
Drawing No.	KS508.16-02

Ministry of Transport
UN/ECE Approval Authority
E 8
Type approvals
of wheeled vehicles
equipment and parts
C
Czech Republic